ЛЬМК-20.00.000

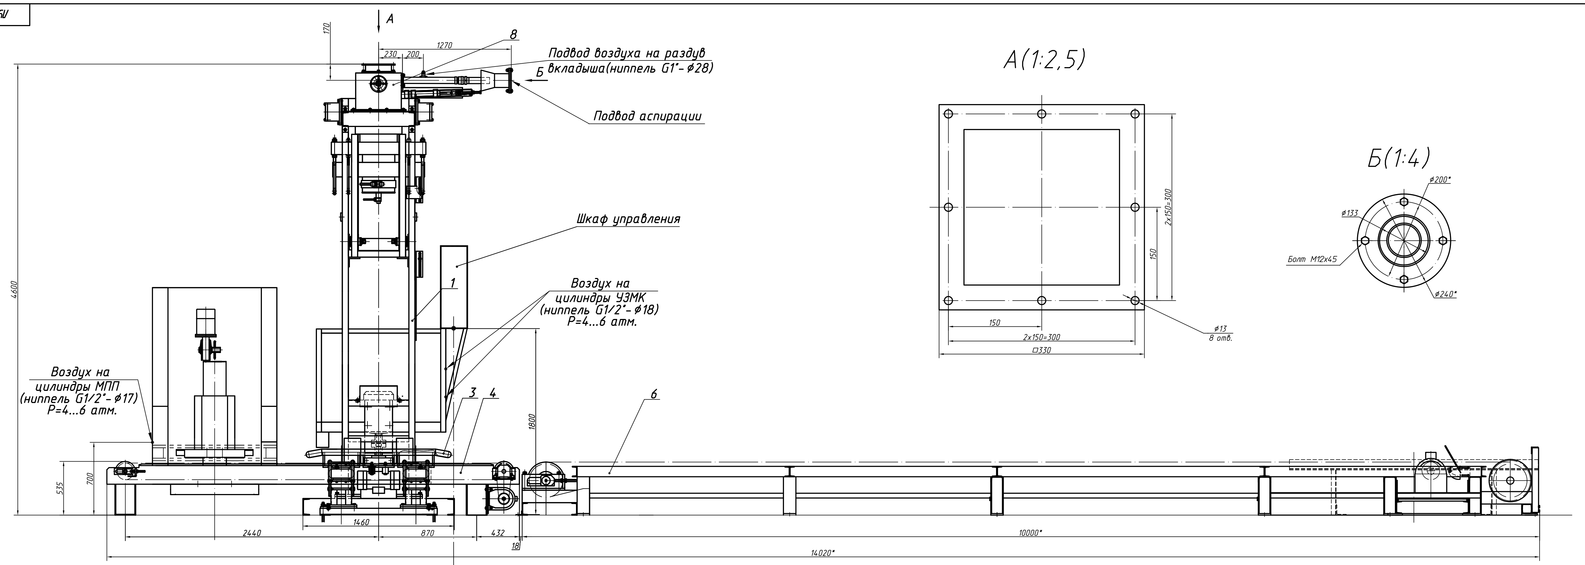

A(1:2,5)

Б(1:4)

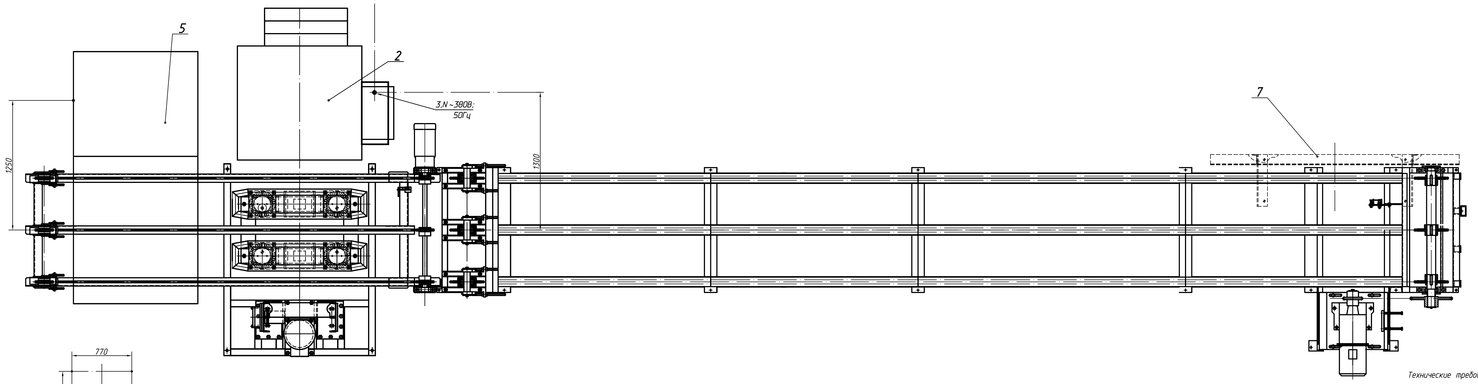

План фундаментных отверстий М(1:20)

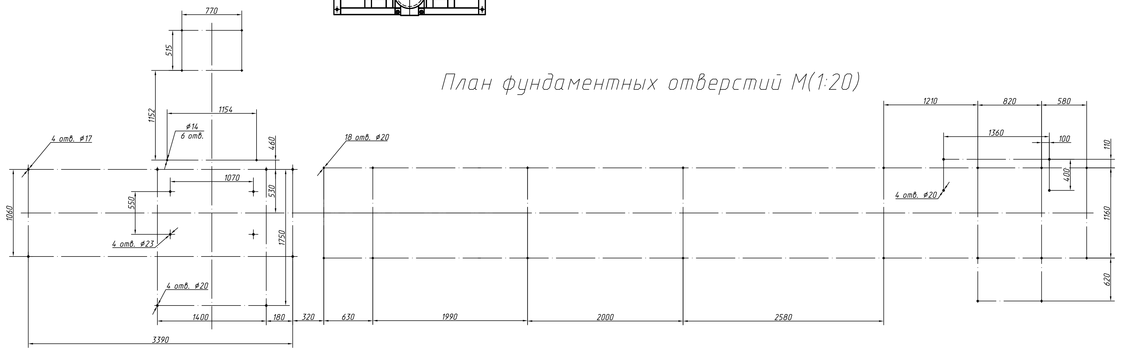

Технические требования:

1. Установленная мощность УЗМК-5,5 кВт
2. Установленная мощность транспортной системы зависит от ее грузоподъемности.
3. Потребность в сжатом воздухе-745м³/ч (для n=6атм.)
4. Потребность в аспирации-500 м³/час, разрежение 0,01 атм
5.* Длина транспортера согласовывается с заказчиком.

Поз.	Обозначение	Наименование	Кол.	Примеч.
8	ГДМ-2М.03.00.000	Затвор с узлом раздувки, вкладыша и аспирацией	1	100кг
7	КЦ1-5.06.00.000	Упор для погрузчика	1	80кг
6	КЦ1-5.00.00.000	Конвейер цепной тяговый	1	2200кг
5	МПП 10.00.000	Магазин поддонов	1	770кг
4	КЦ-35.00.000	Транспортер	1	650кг
3	ВП 20-00.000	Вибростол подъемный	1	400кг
2	Т-ЕХ.019-40.000	Площадка выбойная	1	300кг
1	УЗМК-4.110-00.000	Дозатор для заполнения мягких контейнеров	1	1500кг

ЛЬМК-20.00.000

Изм.	Лист	№ докум.	Подп.	Дата
Разраб.	Шишкин			
Пров.	Карсаков			
Н.контр.				
Утв.				

Линия упаковки сыпучих продуктов в мягкие контейнеры

Сборочный чертеж

Лит.	Масса	Масштаб
	6000	1:15
Лист	Листов 1	

"ТЕХПАК"

ФОРМАТ А0